


AVDELING

- FELLES
- LEGEVAKT
- BILLEDDIAGNOSTIKK
- PREHOSPITALE TJENESTER
- POLIKLINIKK
- LAB
- EKISTERENDE BYGG
- EKSIKT. FASTLEGETJENESTER
- EKSIKT. SENGEAVDELING
- FØDE
- ADMINISTRASJON OG HJEMMEBASERTE TJ
- TEKNIKK
- TRAPP/HEIS
- OMBYGGINGSAREAL

Rev	Dato	Beskrivelse	Tegn	Kont	Godkj.
D07	30.05.18	Revidert Forprosjekt	MG	KH	KH
D06	30.03.18	Forprosjekt	MG	KH	KH
D05	16.02.18	BM 3	MG	KH	KH
D04	09.02.18	Revidert tekn.føringer	MG	KH	KH
D03	19.01.18	BM 2	MG	KH	KH
D02	22.12.17	Revidert skisseprosjekt	MG	KH	KH
D01	30.04.16	Skisseprosjekt	MG	KH	KH

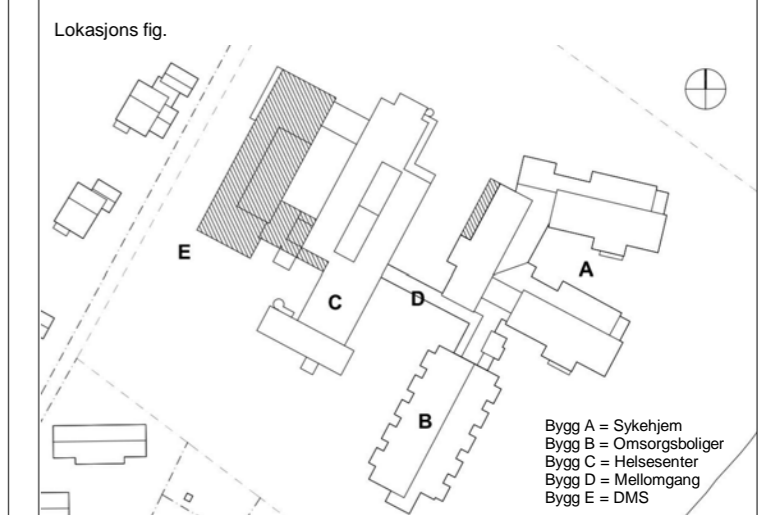

DMS SØR-HELGELAND


Nytt Distriktmedisinsk Senter Brønnøysund

Skules vei 13, 8900 Brønnøysund

ARK RATIO Arkitekter AS, Drammensveien 130, 0277 Oslo

RIV	RIE	RIB	RIVA	RIBr	RIaku	RIG	RIM
RIBfys	LARK						

NORCONSULT AS, Vestfjordgaten 4, 1338 Sandvika


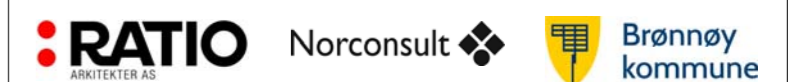


Prosjekt nr.: 3139	Tl.stat.:
Innhold:	
PLAN 3, C+14,67	
Fløy E, Fløy C	

Måt: 1 : 200	Format: A2	Dato: 30.09.17				
Fag	Type	Etasje	Fløy	Løpenr.	Fas.	Rev.
A112P-03-E-01					D07	

HJEMMEBASERTE TJENESTE OG ADMINISTRASJON

FØDE/DIALYSE

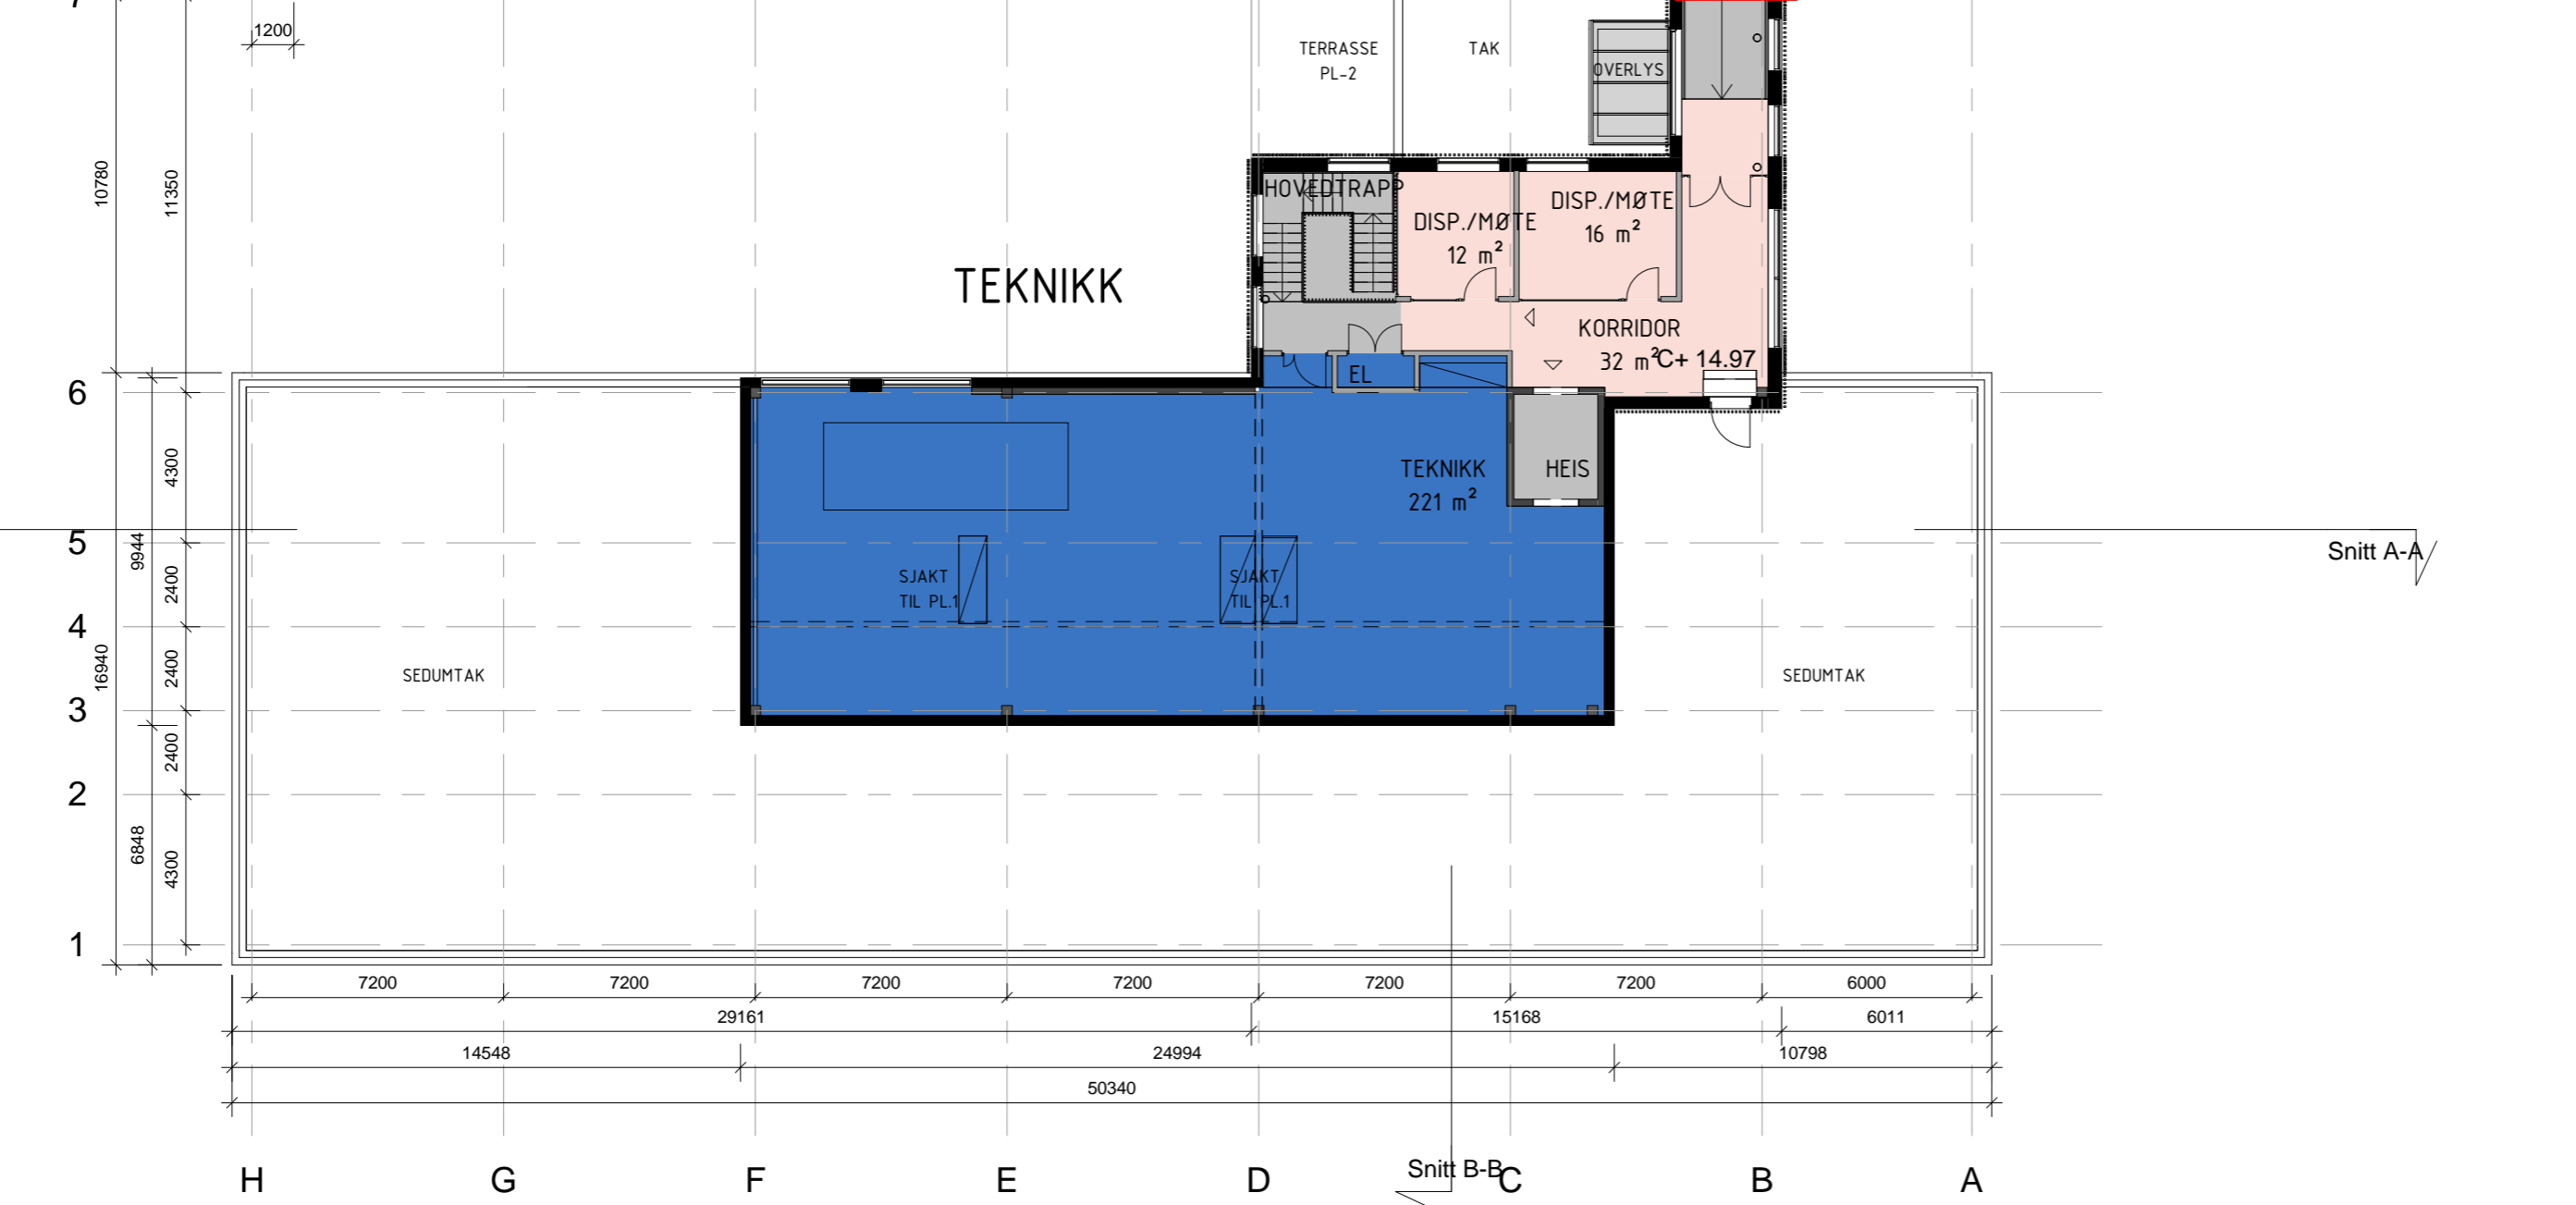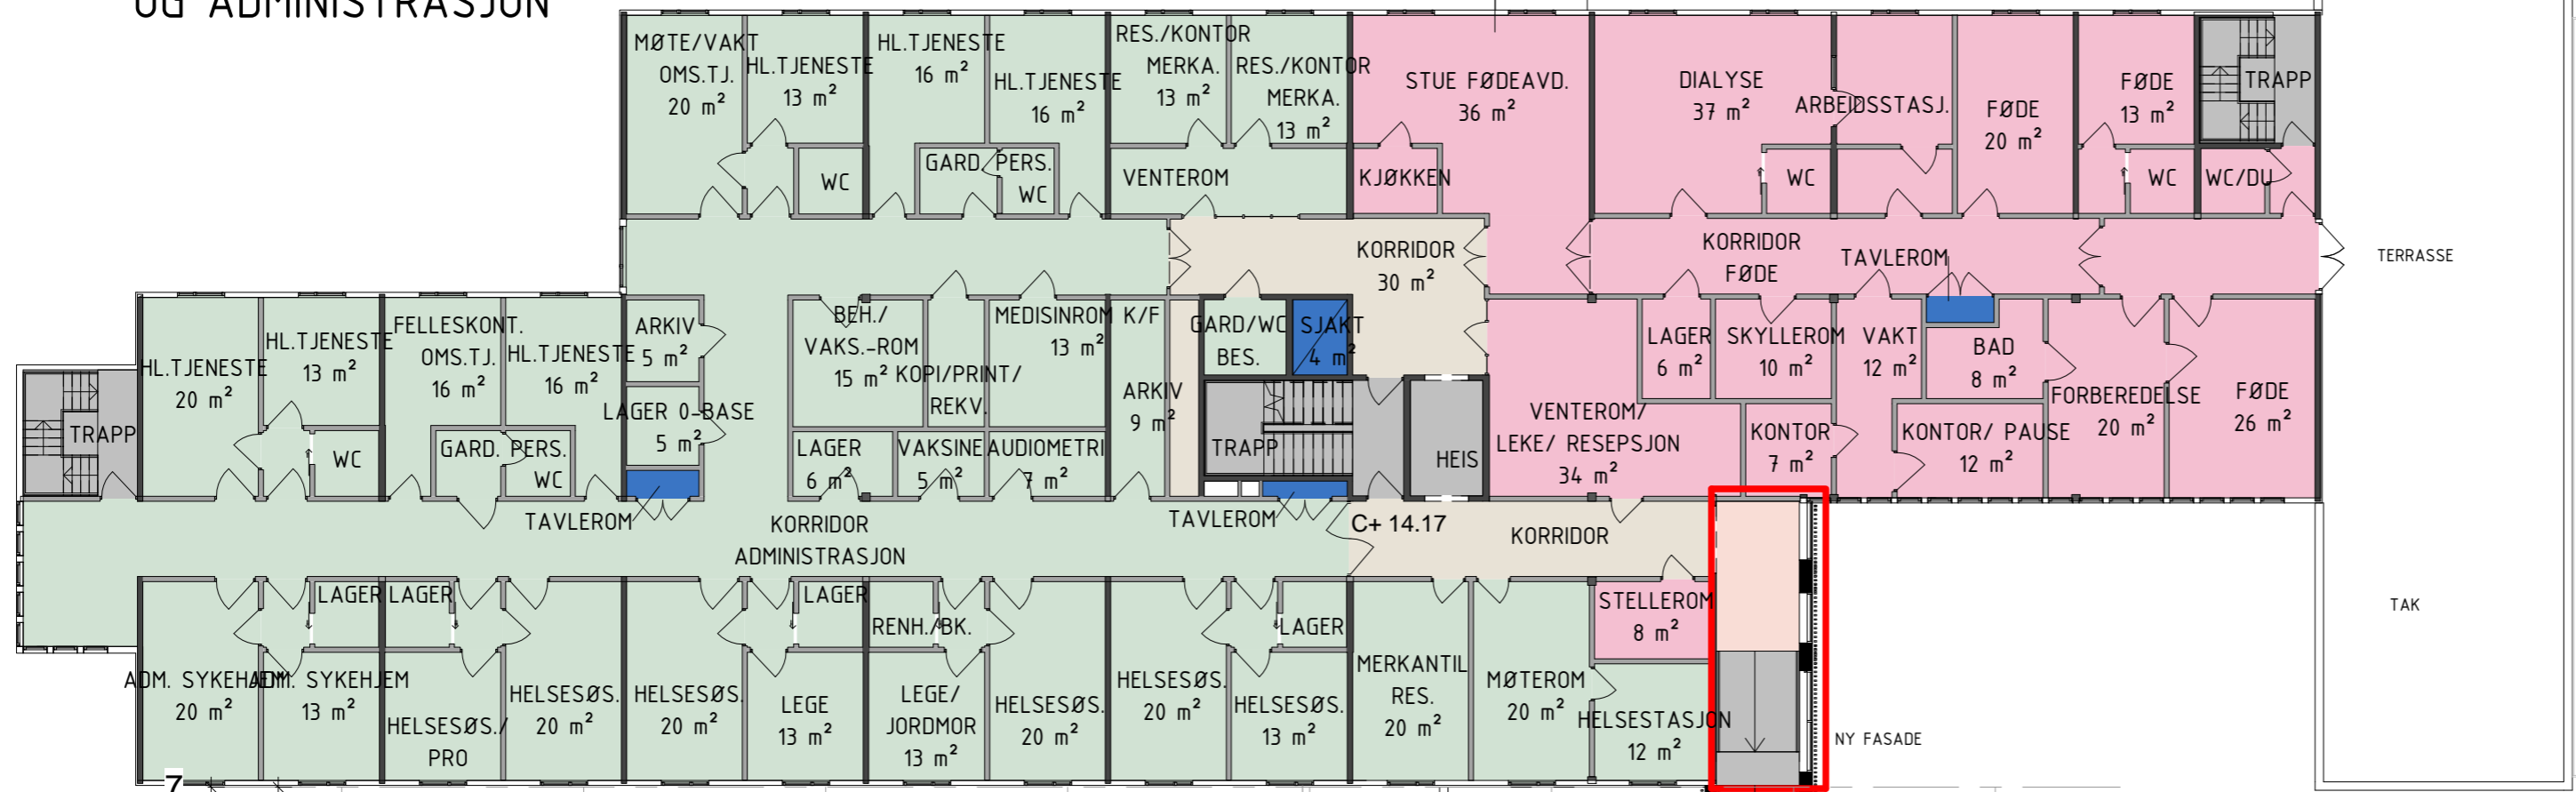

Snitt A-A

Snitt A-A

Snitt B-B

Snitt B-B